


# 내포신도시 분양현황('19. 04. 기준)

● : LH 시행분  
 1-1: 가 지 번  
 1184: 확정지번

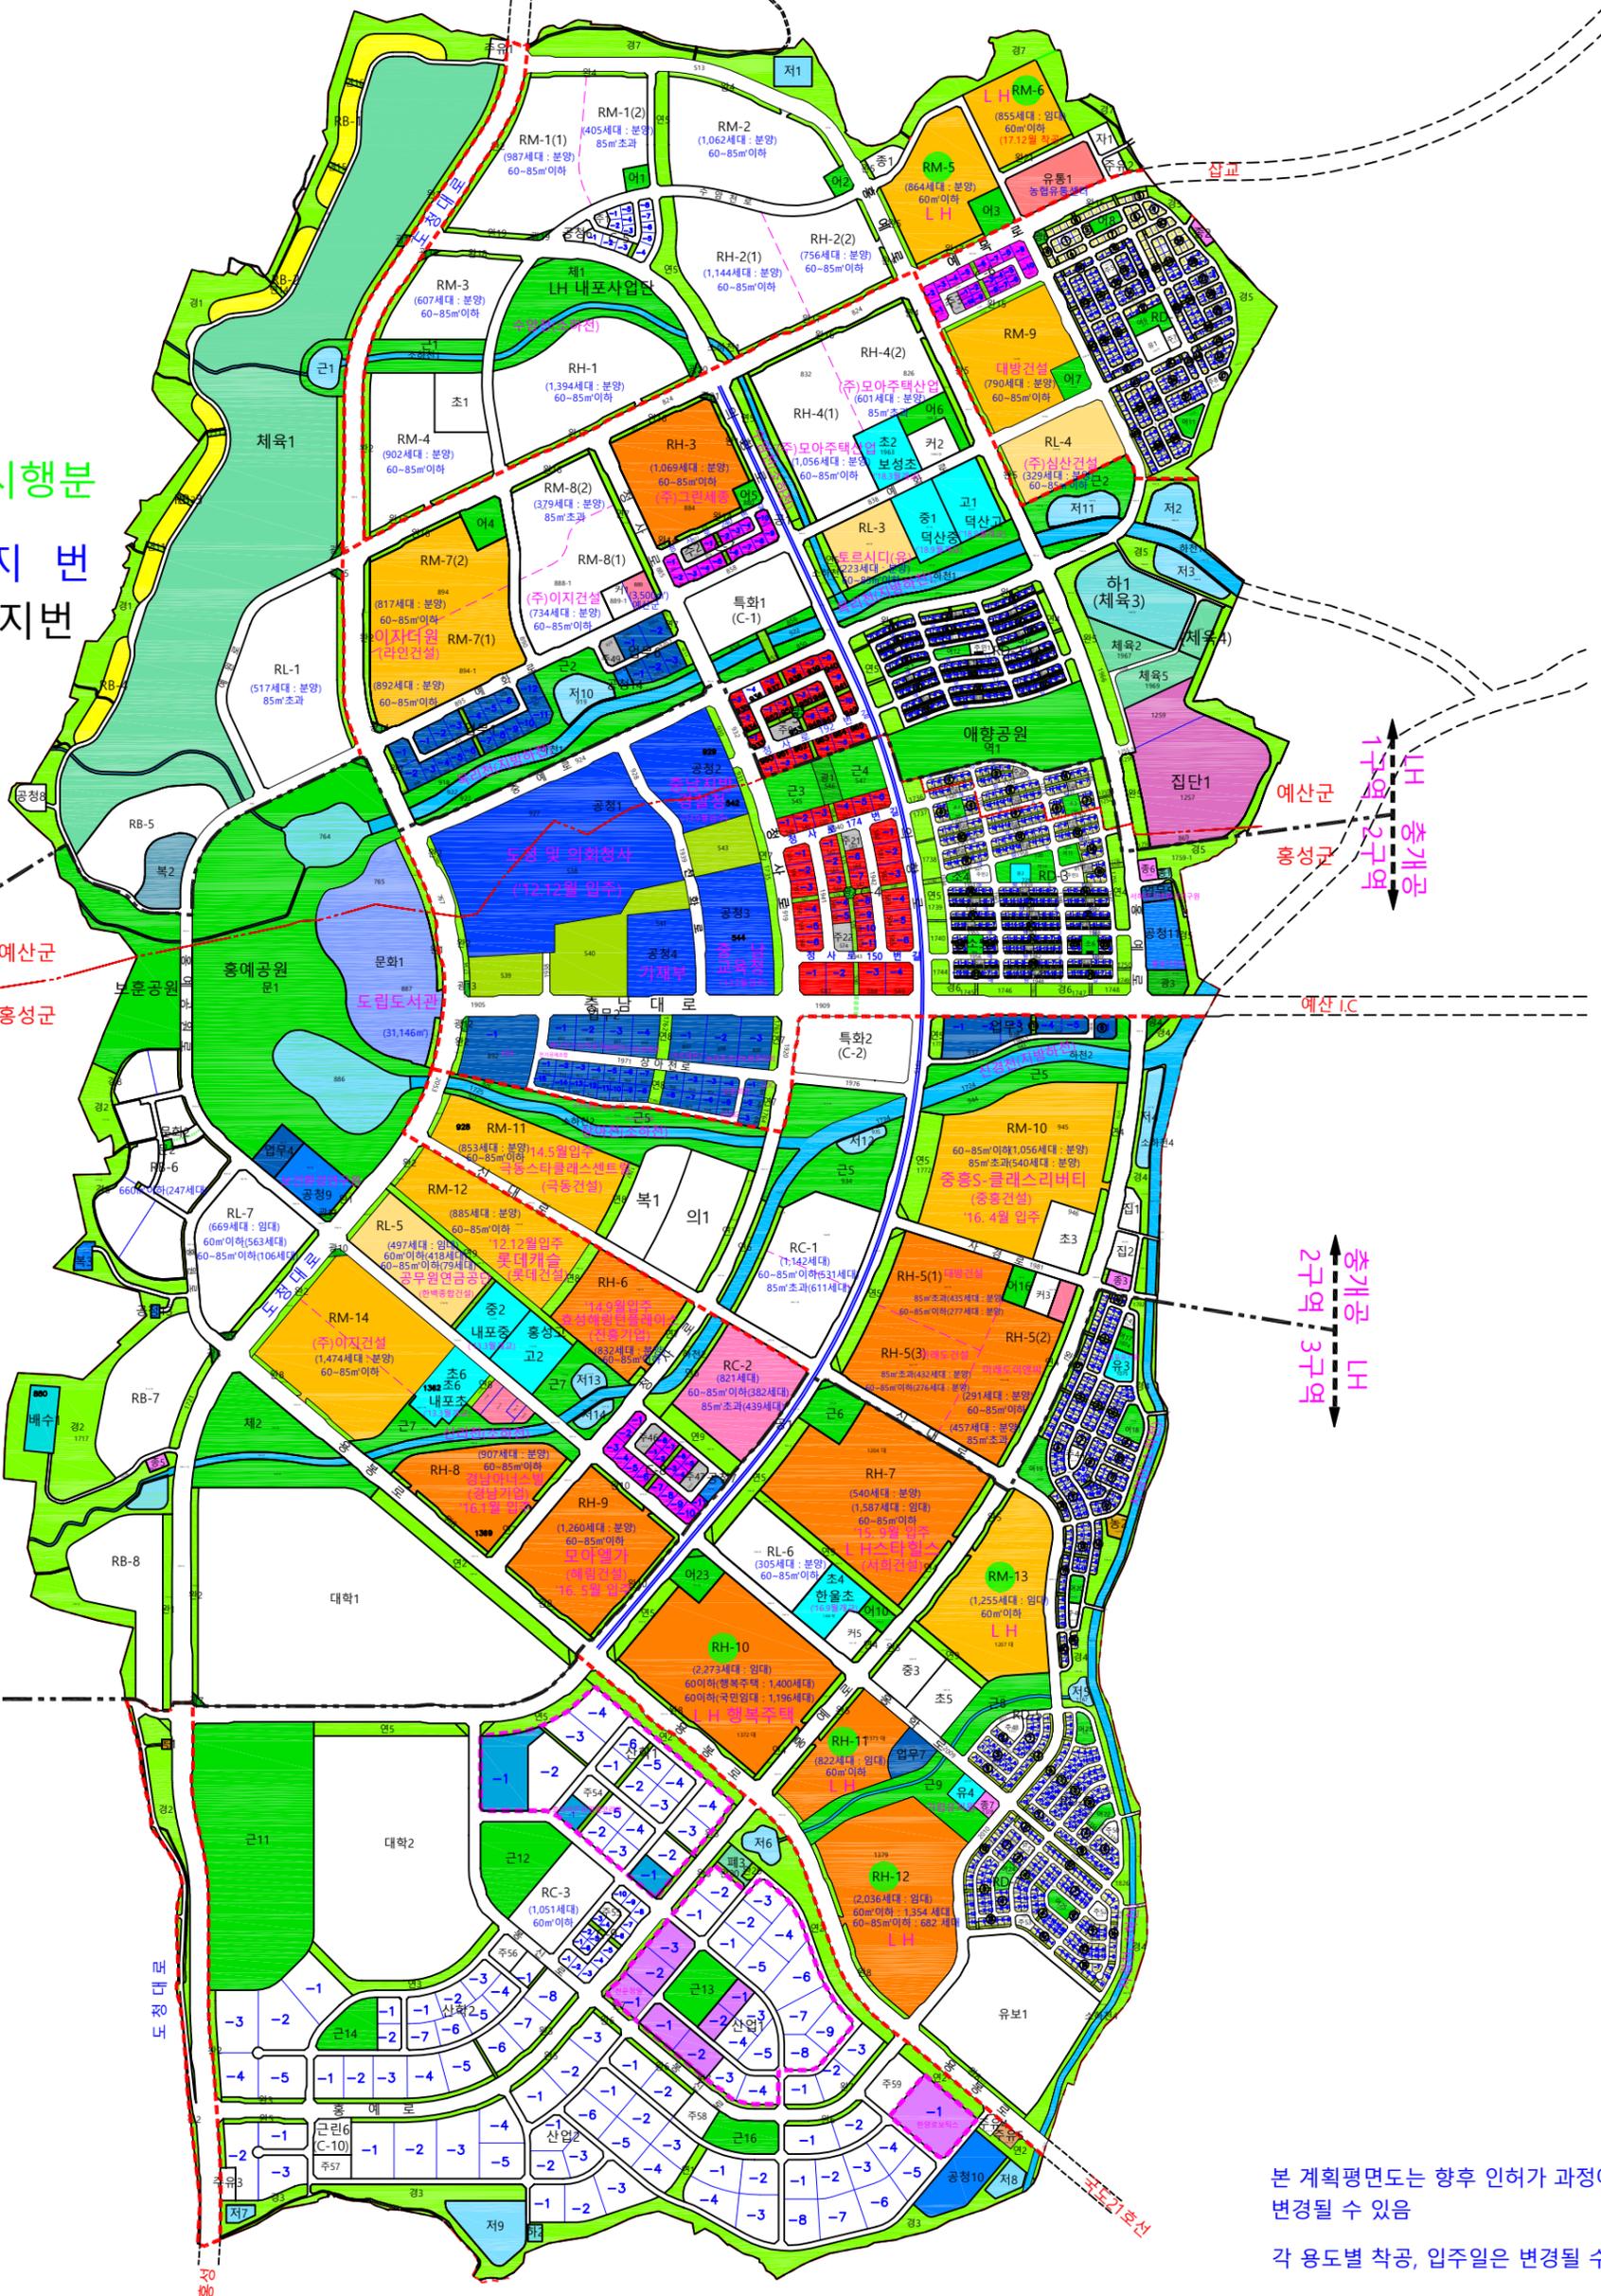

본 계획평면도는 향후 인허가 과정에서 변경될 수 있음  
 각 용도별 착공, 입주일은 변경될 수 있음

충남도청(내포)신도시  
 개발사업  
 개발계획평면도

개발예정지구	근린상업	공원	문화시설	종교시설
단독주택용지	주상복합	녹지	사회복지시설	체육시설
단독주택(특화형)	행정타운	광장	하천	주유소
공동주택(저층형)	비즈니스파크	공공공지	저류지	자동차정비시설
공동주택(중층형)	산학협력시설	배수지	종합의료시설	집회시설
공동주택(고층형)	산업시설	교육시설	열공급시설	농업관련시설
중심상업	주차장	공공청사	쓰레기자동집하시설	유보지
특화상업	보행자전용도로	복합커뮤니티시설	하수처리시설	

Scale = 1 : 5,000